



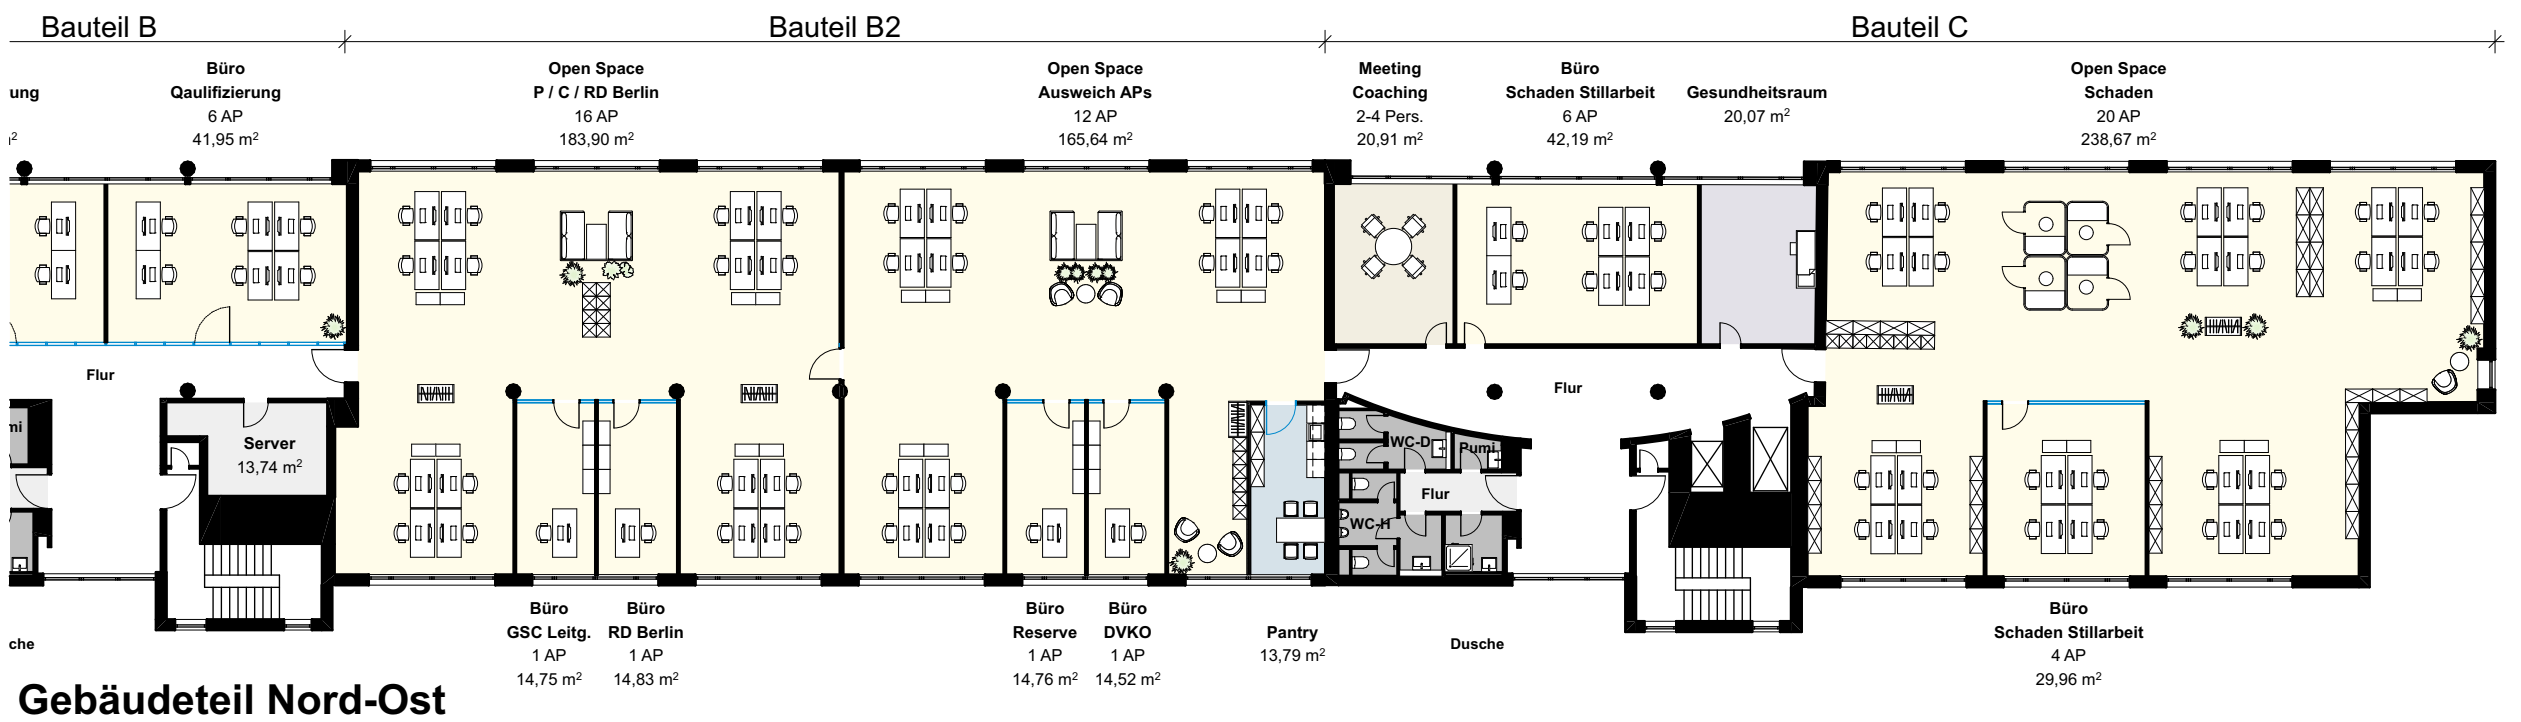

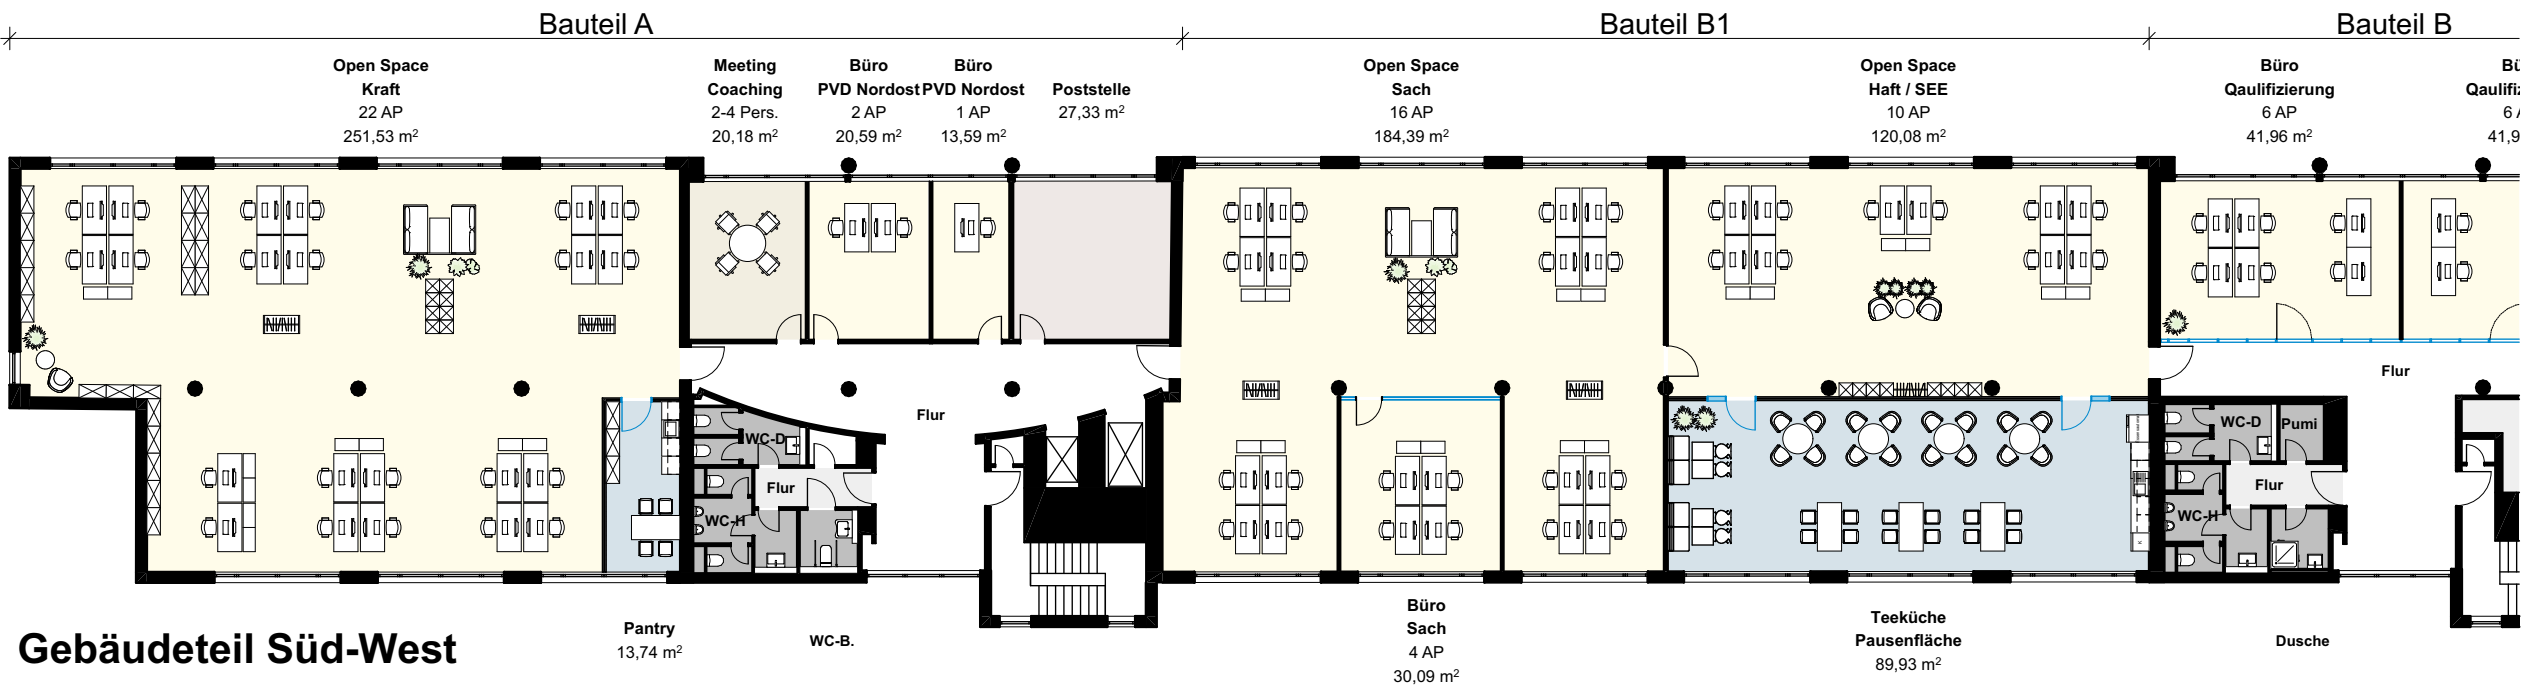





- Arbeitsplätze
- Besprechung
- Kommunikation/ Rückzug
- Teeküche
- Verkehrswege/ Nebenräume
- Sanitär
- Poststelle
- Gesundheitsraum
- Vorhang
- Glaserelement
- Glastrennwand, ein-/zweischalig
- Glastür

Auftraggeber: Wealthcap
Adresse: Alarichstr. 12-17
12105 Berlin

Geschoss: 5. Obergeschoss

Plan-Nr.: BEL-OG5_16230_GR_240925

Maßstab: 1:250 / DIN A3

Datum: 25.09.2024 / WS


Projekt-Nr.: 16230

Gesamtanzahl Arbeitsplätze: 129 AP

Zur Zeit der Erstellung lag eine gültige Genehmigung mit Brandschutznachweis aus dem Jahr 2012 vor.
Alle Maß- und Flächenangaben sind ca.-Angaben (netto) und vor Ort zu prüfen.
Die Planung beruht auf den uns vom AG übermittelten Unterlagen.
Der Grundriss enthält eine exemplarische Möblierung, Tischmaße 160x80cm.



Belegungskonzept

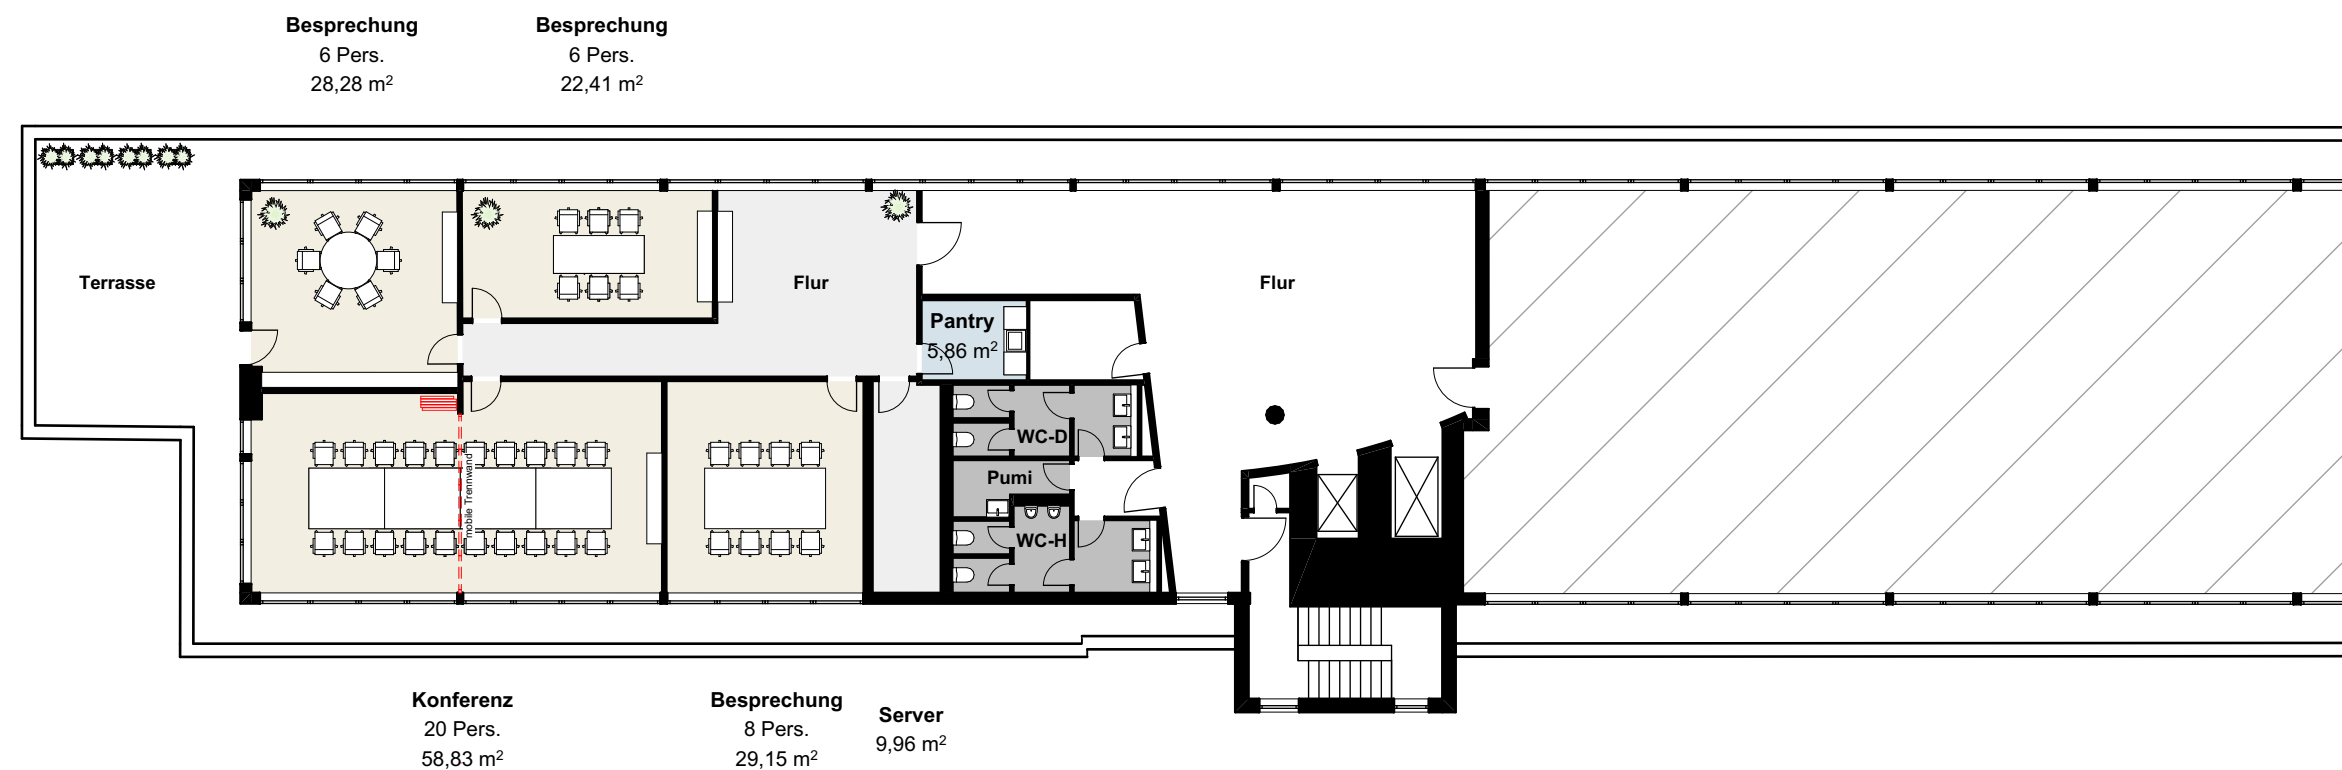

Gebäudeteil Süd-West

Arbeitsplätze	Besprechung
Kommunikation/ Rückzug	Teeküche
Verkehrswege/ Nebenräume	Sanitär
Poststelle	Gesundheitsraum
Vorhang	Glaselement
Glastretnwand, ein-/zweischalig	Glaskür

Auftraggeber: Wealthcap
Adresse: Alarichstr. 12-17
12105 Berlin

Geschoss: 6. Obergeschoss

Plan-Nr.: BEL-OG6_16230_GR_240925

Maßstab: 1:200 / DIN A3


Datum: 25.09.2024 / WS

Projekt-Nr.: 16230

Gesamtanzahl Arbeitsplätze: - AP



Zur Zeit der Erstellung lag eine gültige Genehmigung mit Brandschutznachweis aus dem Jahr 2012 vor.
Alle Maß- und Flächenangaben sind ca.-Angaben (netto) und vor Ort zu prüfen.
Die Planung beruht auf den uns vom AG übermittelten Unterlagen.
Der Grundriss enthält eine exemplarische Möblierung, Tischmaße 160x80cm.

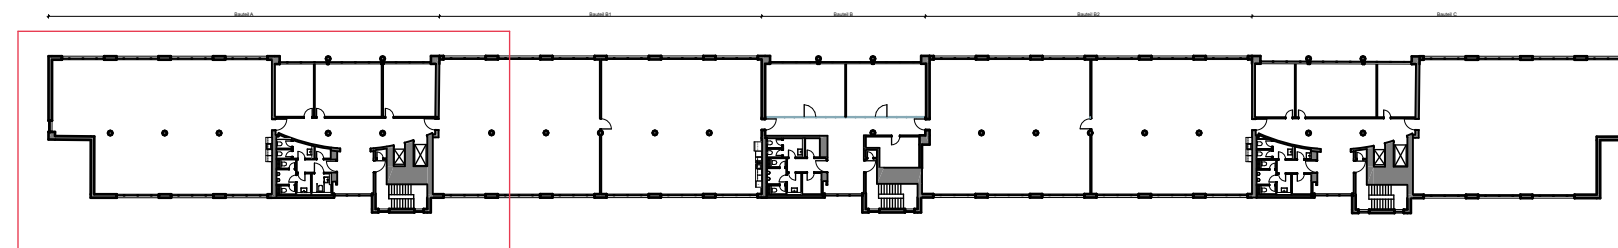

Belegungskonzept